

ΕΦΗΜΕΡΙΣ ΤΗΣ ΚΥΒΕΡΝΗΣΕΩΣ
ΤΗΣ ΕΛΛΗΝΙΚΗΣ ΔΗΜΟΚΡΑΤΙΑΣ

ΑΘΗΝΑ 26 ΜΑΪΟΥ 1992	ΤΕΥΧΟΣ ΤΕΤΑΡΤΟ	ΑΡΙΘΜΟΣ ΦΥΛΛΟΥ 468

ΠΕΡΙΕΧΟΜΕΝΑ

ΑΝΑΔΑΣΩΣΕΙΣ
ΑΠΟΦΑΣΕΙΣ

Αριθ. 824 (1)

Κήρυξη αναδασωτέας έκτασης κοινόχρηστης δασικής στη θέση Μπουρντένια κοινότητας Φωλιάς Ν. Καβάλας.

Ο ΝΟΜΑΡΧΗΣ ΚΑΒΑΛΑΣ

Έχοντας υπόψη:

1. Τις διατάξεις του Ν. 3200/55 περί διοικητικής αποκέντρωσης, όπως τροποποιήθηκε και συμπληρώθηκε μεταγενέστερα με το Ν.Δ. 532/70.

2. Τις διατάξεις του άρθρου 117 παρ. 3 του Συντάγματος.

3. Τις διατάξεις του Ν. 998/79 «περί προστασίας των δασών κ.λπ.» και ειδικότερα:

α) του άρθρου 41 παρ. 1, β) του άρθρου 38 παρ. 1,
γ) του άρθρου 75 παρ. 1

4. Τις διαταγές του Υπουργείου Γεωργίας:

α) 160417/1180/8.7.80, β) 182447/3049/24.9.80.

5. Τη(ν) 2046/17.3.92 πρόταση του δασαρχείου Καβάλας με την οποία προτείνεται η κήρυξη της έκτασης που αναφέρεται στο θέμα ως αναδασωτέας.

Κηρύσσουμε αναδασωτέα με σκοπό την αποκατάσταση της βλάστησης στην προτερή της κατάσταση και την προστασία της από κάθε άλλη χρήση, την κοινόχρηστη δασική έκταση η οποία κάηκε από πυρκαγιά που εξεράγη την 5.3.92 εμβαδού 13 στρ. (δεκατριών) που βρίσκεται στη θέση Μπουρντένια κοινότητας Φωλιάς Ν. Καβάλας και προσδιορίζεται από τα στοιχεία 1,2,3,4,5,1 και έχει όρια:

Ανατολικά: Κοινόχρηστη δασική έκταση.

Δυτικά: Κοινόχρηστη δασική έκταση και γεωργικές καλλιέργειες.

Βόρεια: Κοινόχρηστη δασική έκταση.

Νότια: Κοινόχρηστη δασική έκταση, όπως φαίνεται στο συνημμένο διάγραμμα που αποτελεί αναπόσπαστο μέρος της απόφασης αυτής.

Η απόφαση αυτή να δημοσιευθεί στην Εφημερίδα της Κυβερνήσεως.

Καβάλα, 15 Απριλίου 1992

Ο Νομάρχης

Α. ΠΑΡΤΑΛΗΣ

ΤΟΠΟΓΡΑΦΙΚΟ ΔΙΑΓΡΑΜΜΑ

Της εκτασεως 13 στρ. που προτεινεται να κηρυχθει αναδασωτεα


στη θεση Μπουρυτενια κοινοτητας Φωλιας Ν. Καβαλας

Β

ΚΛΙΜΑΚΑ 1:2000

ΣΤΟΙΧΕΙΑ

	^	μμ
1-2	65	40
2-3	371	280
3-4	226	40
4-5	185	133
5-1	160	128

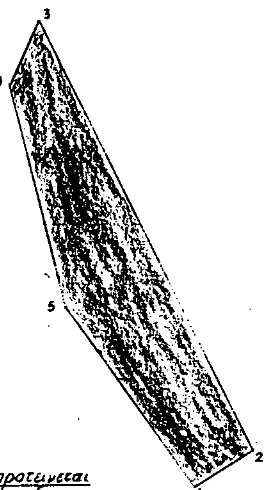


Επιφανεια που προτεινεται να κηρυχθει αναδασωτεα

Καβαλα 16-3-92

Ο ΔΑΣΑΡΧΗΣ ΚΑΒΑΛΑΣ


ΚΩΝ. ΤΣΑΛΑΓΡΑΔΑΣ

ΘΕΩΡΗΘΗΚΕ

Καβαλα 15-4-1992

Ο ΝΟΜΑΡΧΗΣ ΚΑΒΑΛΑΣ

ΠΑΡΤΑΛΗΣ

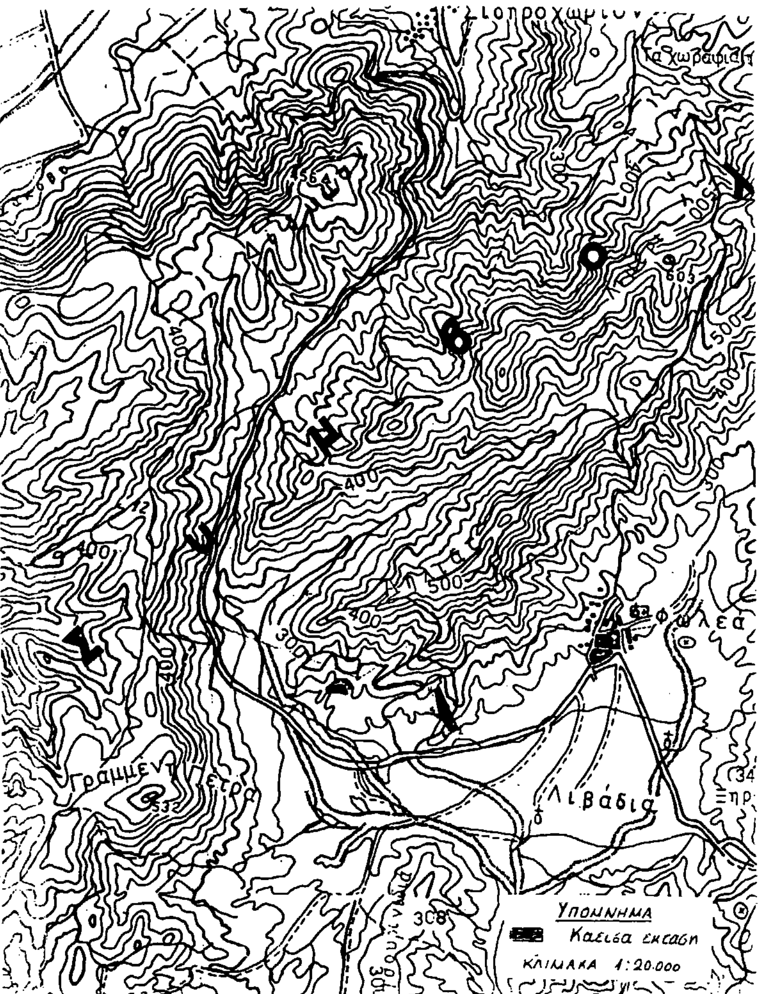

ΠΟΛΕΟΔΟΜΙΑ

ΑΠΟΦΑΣΕΙΣ

Αριθ. ΔΠ/ΠΜ/12826/431 (2)

Έγκριση τοπικού ρυμοτομικού σχεδίου στην εκτός οικισμού περιοχή Κοιν. Καλοχωρίου Ν. Θεσ/χης για τον καθορισμό χώρου ανέγερσης Παιδικού Σταθμού.

Ο ΝΟΜΑΡΧΗΣ ΘΕΣΣΑΛΟΝΙΚΗΣ

Έχοντας υπόψη:

1. Το άρθρο 26 του Ν. 1337/83 «επέκταση των πολεοδομικών σχεδίων, οικιστική ανάπτυξη και σχετικές ρυθμίσεις» (ΦΕΚ 33Α), όπως αντικαταστάθηκε με το άρθρο 8 (παρ. 13) του Ν. 1512/85 «τροποποίηση και συμπλήρωση πολεοδομικών διατάξεων, ρύθμιση συναφών θεμάτων κ.λπ.» (ΦΕΚ 4Α).

2. Το άρθρο 3 του Ν.Δ. της 17.7.23 «περί σχεδίων πόλεων, κωμών και συνοικισμών του Κράτους και οικοδομής αυτών» (ΦΕΚ 228Α).

3. Τον Νόμο 3200/55 «περί διοικητικής αποκεντρώσεως» (ΦΕΚ 97Α).

4. Την 66502/4837/3.10.89 απόφαση Υπουργού ΠΕΧΩΔΕ (ΦΕΚ 645Δ/9.10.89) με την οποία εγκρίθηκε το Γενικό Πολεοδομικό Σχέδιο Καλοχωρίου και την 4/6/28.2.92 απόφαση της Εκτελεστικής Επιτροπής του Οργανισμού Ρυθμιστικού Θεσ/χης για τροποποιήσεις του Γ.Π.Σ. Καλοχωρίου.

5. Τα αποτελέσματα της ισχύουσας Απογραφής 1981 από τα οποία προκύπτει ότι η Κοινότητα Καλοχωρίου έχει 3.020 κατοίκους.

6. Την με αρ. 84/92 απόφαση του Κοινοτικού Συμβουλίου Καλοχωρίου (πρόταση χωροθέτησης του Παιδικού Σταθμού στο συγκεκριμένο γήπεδο).

7. Την σχετική με το θέμα πράξη του Συμβουλίου Χωροταξίας Οικισμού και Περιβάλλοντος Ν. Θεσ/χης με αρ. 249/92 μετά την από 30.3.92 αντίστοιχη εισήγηση του Τμήματος Πολεοδομικών Μελετών της Δ/νσης Πολεοδομίας Θεσ/χης, αποφασίζουμε:

Άρθρο 1

1. Εγκρίνεται τοπικό ρυμοτομικό σχέδιο για την χωροθέτηση παιδικού σταθμού στο αγροτεμάχιο 836 περιοχής Καλοχωρίου όπως αυτό σημειώνεται με στοιχεία Α-Β-Γ-Δ-Α στο διάγραμμα κλίμακας 1:500 που θεωρήθηκε από την Προϊσταμένη της Δ/νσης Πολεοδομίας Θεσ/χης και συνοδεύει αυτήν την απόφαση.

2. Καθορίζονται οι όροι και περιορισμοί δόμησης στον χώρο του παιδικού σταθμού ως εξής: συντ. δόμησης 0,2 μέγιστη κάλυψη 10%, μέγιστο ύψος 7,5 μ. ελάχιστη απόσταση από τα όρια 5.0 μ.


Άρθρο 2

1. Αυτή η απόφαση να δημοσιευθεί μαζί με το διάγραμμα που τη συνοδεύει, στην Εφημερίδα της Κυβερνήσεως (Ν. 1337/83).

2. Η ισχύς αυτής της απόφασης να αρχίσει από τη δημοσίευσή της στην Εφημερίδα της Κυβερνήσεως.

Θεσ/νίκη, 15 Απριλίου 1992

Ο Νομάρχης κ.α.α.
Ν. ΑΝΑΣΤΑΣΟΠΟΥΛΟΣ

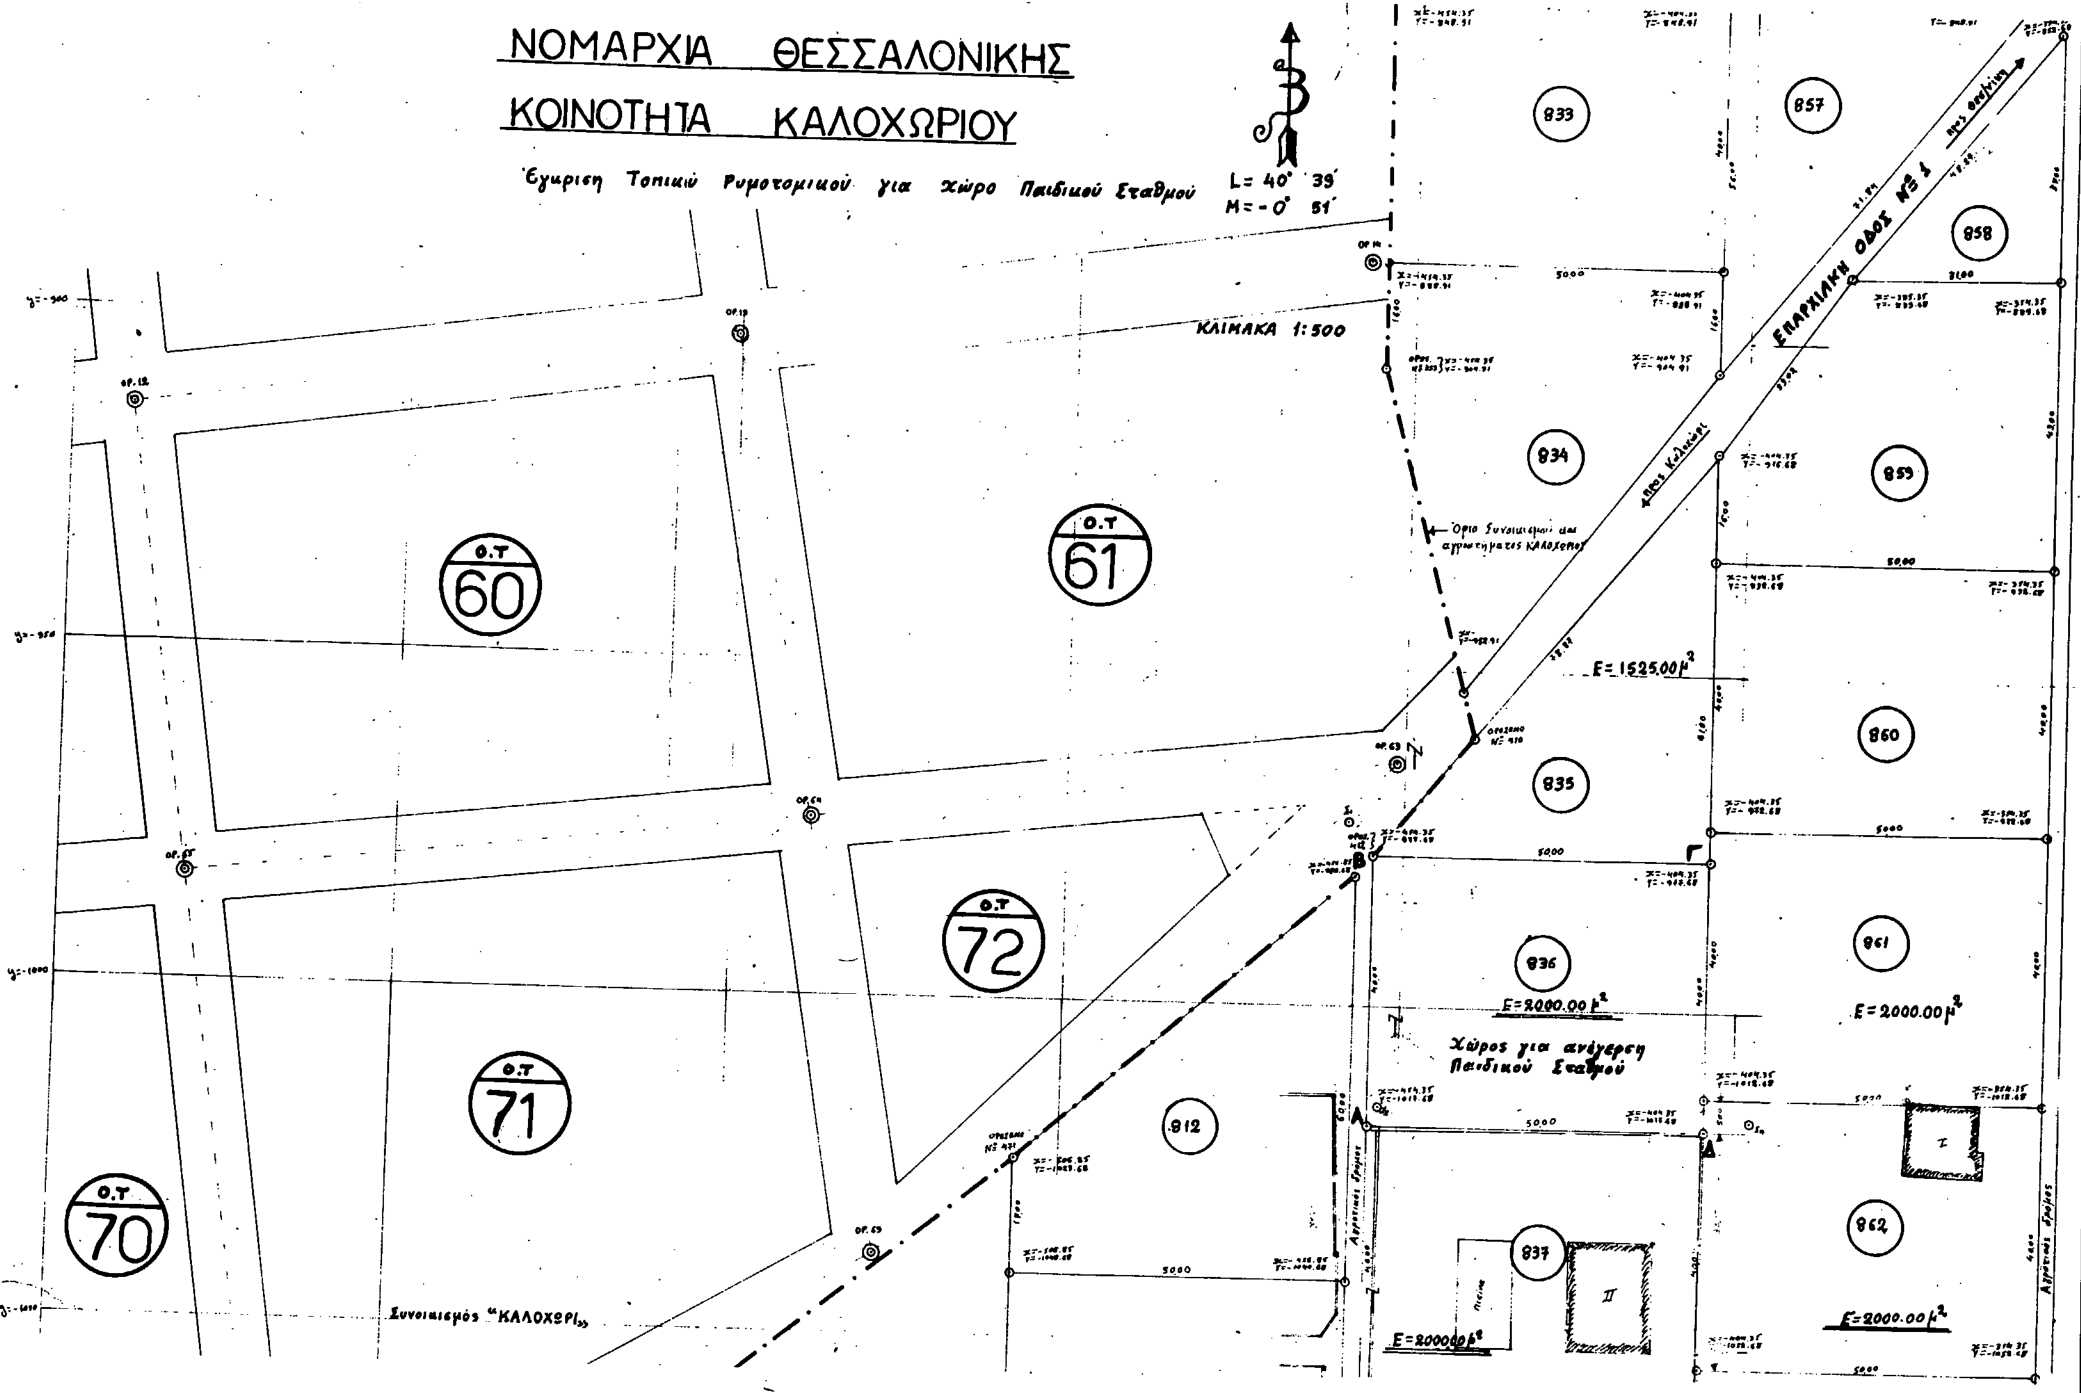
ΝΟΜΑΡΧΙΑ ΘΕΣΣΑΛΟΝΙΚΗΣ
ΚΟΙΝΟΤΗΤΑ ΚΑΛΟΧΩΡΙΟΥ
Έγκριση Τοπικού Ρυμοτομικού για χώρο Παιδικού Σταθμού
L= 40° 39'
M= -0° 51'
ΚΛΙΜΑΚΑ 1:500
ΕΠΑΡΧΙΑΚΗ ΟΔΟΣ Νο 1
προς Θεσ/νίκη
προς Καλοχώρι
Όριο Συνοικισμού και αγροτεμαχίου ΚΑΛΟΧΩΡΙΟΥ
833
834
835
836
837
857
858
859
860
861
862
812
Ο.Τ 60
Ο.Τ 61
Ο.Τ 70
Ο.Τ 71
Ο.Τ 72
Ε= 1525,00μ²
Ε=2000.00μ²
Ε=2000.00μ²
Ε=2000.00μ²
Ε=2000.00μ²
Χώρος για ανέγερση Παιδικού Σταθμού
Αγροτικός δρόμος
Συνοικισμός "ΚΑΛΟΧΩΡΙ"

ΝΟΜΑΡΧΙΑ ΘΕΣΣΑΛΟΝΙΚΗΣ
ΔΙΕΥΘΥΝΣΗ ΠΟΛΕΟΔΟΜΙΑΣ
ΤΜΗΜΑ ΠΟΛΚΩΝ ΜΕΛΕΤΩΝ

Συνοδεύει την ΔΠΠΜ/ 12836/934/15.4.92. Απόφαση Νομάρχη Θεσσαλονίκης [illegible]

15 - 4 - 1992

Ο ΔΙΕΥΘΥΝΤΗΣ

863
864
838
839
840
841
813
814
815
816
817
798
799
789

Ε= 2000,00μ²

Ε= 2000,00μ²

Αγρόκτημα "ΚΑΛΟΧΩΡΙ"

όριο συνοικισμού με αγροκτήματος Καλοχωρίου

ΑΠΟΣΠΑΣΜΑ ΑΓΡΟΚΤΗΜΑΤΟΣ
ΚΛΙΜΑΚΑ 1:5000

Αριθ. ΔΠ/ΠΜ/55347/1930 (3)

Έγκριση τοπικού ρυμοτομικού σχεδίου στην εκτός σχεδίου περιοχή της Κοινότητας Πανοράματος με τον καθορισμό χώρων Δημοτικού, Γυμνασίου - Λυκείου και Τεχνικής - Επαγγελματικής Σχολής Κωφών και Βαρηκόων.

Ο ΝΟΜΑΡΧΗΣ ΘΕΣΣΑΛΟΝΙΚΗΣ

Έχοντας υπόψη:

1) Τις διατάξεις του από 17.7.1923 Ν.Δ/τος, όπως μεταγενέστερα τροποποιήθηκαν και συμπληρώθηκαν.

2. Τις διατάξεις του Α.Ν. 314/1968 (ΦΕΚ 47/Α), όπως τροποποιήθηκαν και συμπληρώθηκαν με το 1018/71 Ν.Δ/γμα (ΦΕΚ 220/Α) και με την παρ. 3 του άρθρου 34 του Ν. 1577/85 (ΦΕΚ 210/Α).

3. Τις διατάξεις του Ν. 1337/83 (ΦΕΚ 33/Α) και ειδικότερα το άρθρο 26, όπως αντικαταστάθηκε με την παρ. 13 του άρθρου 8 του Ν. 1512/85 (ΦΕΚ 4/Α).

4. Τις διατάξεις του από 183/5.6.86 Π.Δ/τος (ΦΕΚ 225/Δ) και ειδικότερα το άρθρο 1.

5. Τις αποφάσεις 126/88, 144/88 και 161/91 του Κοινοτικού Συμβουλίου Πανοράματος.

6. Τις από 1.10.91 και 22.10.91 γνωμοδοτήσεις του Συμβουλίου Χ.Ο.Π. Ν. Θεσ/νίκης, αποφασίζουμε:

Άρθρο 1ο

Εγκρίνεται:

1. α) Ο καθορισμός του χώρου Β, Α, Η, Ζ, Ε, Δ, Γ, Β για χώρο Δημοτικού Σχολείου Κωφών.

β) Ο καθορισμός του χώρου Ξ, Β, Γ, Λ, Μ, Ν, Ξ για την ανέγερση Γυμνασίου - Λυκείου Κωφών.

γ) Ο καθορισμός του χώρου Η, Θ, Ι, Κ, Ο, Π, Γ, Δ, Ε, Ζ, Η για την ανέγερση Τεχνικής και Επαγγελματικής Σχολής Κωφών.

Τα παραπάνω φαίνονται στο τοπογραφικό διάγραμμα κλ. 1:500, που συνοδεύει την απόφαση Νομάρχη Θεσσαλονίκης και θεωρήθηκε από τη Διευθύντρια της Δ/νσης Πολεοδομίας Θεσσαλονίκης.

2. Στην περιοχή ισχύει Συντελεστής Δόμησης 0,5 και ποσοστό κάλυψης 40%.

3. Ελάχιστη απόσταση κτιρίων από τα όρια των οικοπέδων 5,00 μ. και 20,00 μ. από τον άξονα της οδού.

Άρθρο 2ο

α) Η απόφαση αυτή να δημοσιευτεί μαζί με το τοπογραφικό διάγραμμα, που τη συνοδεύει (άρθρο 1, Ν.Δ. 1071/71) στην Εφημερίδα της Κυβερνήσεως.

β) Η ισχύς της αρχίζει από την ημερομηνία δημοσίευσής της στην Εφημερίδα της Κυβερνήσεως.

Θεσ/νίκη, 9 Δεκεμβρίου 1991

Ο Νομάρχης κ.α.α.

Ν. ΠΑΡΙΤΣΗΣ

ΔΙΕΥΘΥΝΣΗ ΤΕΧΝΙΚΩΝ ΥΠΗΡΕΣΙΩΝ Ν. ΘΕΣ/ΝΙΚΗΣ ΓΡΑΦΕΙΟ ΓΗΠΕΔΩΝ		ΑΡ. ΣΧΕΔΙΟΥ 402
ΤΟΠΟΓΡΑΦΙΚΟ ΔΙΑΓΡΑΜΜΑ ΟΙΚΟΠΕΔΩΝ ΔΗΜΟΤΙΚΟΥ - ΓΥΜΝΑΣΙΟΥ - ΛΥΚΕΙΟΥ ΚΣΦΩΝ		24.6.1986
ΣΥΝΤΑΞΗ	Ν. ΡΟΪΔΗΣ - Ν. ΑΝΤΣΗΣΙΟΥ - Δ. ΒΟΣΙΟΣ	ΚΛΙΜΑΚΑ 1:500
ΣΧΕΔΙΑΣΗ	Σ. ΚΑΪΤΑΤΖΗΣ	

Θεσ/νίκη 24/9/1991
Ο ΣΥΝΤΑΞΑΣ

Ν. ΡΟΪΔΗΣ
Τοπ. Μηχ/κός ΜΕ Α.Ε.

Θεσ/νίκη 24/9/1991
ΘΕΩΡΗΘΗΚΕ
Η Προϊσταμένη Τ.Π.Μ.

ΝΟΜΑΡΧΙΑ ΘΕΣΣΑΛΟΝΙΚΗΣ
ΔΙΕΥΘΥΝΣΗ ΠΟΛΕΟΔΟΜΙΑΣ
ΤΜΗΜΑ ΠΟΛΚΩΝ ΜΕΛΕΤΩΝ

Συνοδεύει την ΔΠΠΜ/ 55347/1991 Απόφαση Νομάρχη Θεσσαλονίκης

Θεσσαλονίκη 9 - 12 - 1991
Ο ΔΙΕΥΘΥΝΤΗΣ

ΠΡΟΣ ΚΟΡΥΑΤΗ

ΠΕΥΚΟΦΥΤΟΣ ΚΟΙΝΟΧΡΗΣΤΟΣ ΧΩΡΟΣ

ΑΖ: 146.00
Α'Ζ: 131.44
ΗΖ: 65.00
ΘΙ: 69.00
ΒΓ: 51.00
Β'Γ: 21.00
ΒΛ: 81.00
ΓΔ: 30.00
ΓΛ: 30.00
ΔΕ: 90.00
ΕΖ: 34.00
ΕΚ: 17.00
ΜΛ: 72.00
ΝΜ: 30.00

ΧΩΡΟΣ Α.Β.Γ.Δ.Ε.Ζ.Α
ΔΗΜΟΤΙΚΟΥ ΣΧΟΛΕΙΟΥ
ΚΣΦΩΝ

ΧΩΡΟΣ ΗΘΙΚΟΠΑΓΔΕΣΗ
ΓΙΑ ΑΝΕΓΕΡΣΗ ΤΕΧΝΙΚΗΣ
& ΕΠΑΓΓΕΛΜΑΤΙΚΗΣ ΣΧΟΛΗΣ
ΚΣΦΩΝ

ΧΩΡΟΣ ΒΛΜΝΞΒ
ΓΙΑ ΑΝΕΓΕΡΣΗ ΓΥΜΝΑΣΙΟΥ
ΛΥΚΕΙΟΥ ΚΣΦΩΝ

ΑΓΡΟΤΙΚΗ ΟΔΟΣ

ΕΞΟΧΙΚΟ ΚΕΝΤΡΟ ΔΙΟΝΥΣΟΣ

ΠΡΟΣ ΠΑΝΟΡΑΜΑ

ΘΕΩΡΗΘΗΚΕ
ΓΙΑ ΤΗΝ ΙΣΧΥΟΥΣΑ ΡΥΜΟΤΟΜΙΑ
Θεσσαλονίκη 1991

ΑΡ. ΣΧ. 402

Αριθ. 4841/οικ. (4)

Τροποποίηση αρτιοτήτων του Τομέα IV του ρυμοτομικού σχεδίου του Οικισμού Λιμένα Θάσου του Δήμου Θάσου Ν. Καβάλας.

Ο ΝΟΜΑΡΧΗΣ ΚΑΒΑΛΑΣ

Έχοντας υπόψη:

1. Τις διατάξεις των άρθρων 1 (παρ. 1 και 4), 6 (παρ. 1, 4, 5 και 6) 7 (παρ. 1, 2 και 4 του Ν. 1337/83 «Επέκταση των πολεοδομικών σχεδίων, οικιστική ανάπτυξη και σχετικές ρυθμίσεις» (Α' 33) όπως το άρθρο 6 τροποποιήθηκε με την παρ. 2 του άρθρου 8 του Ν. 1512/1985 «Τροποποίηση και συμπλήρωση πολεοδομικών διατάξεων ρύθμιση συναφών θεμάτων και θεμάτων του Ταμείου Νομικών (Α4).

2. Τις διατάξεις των άρθρων 1, 2, 3, 9, 11 και 29 του Ν.Δ. της 17.7.23 «Περί σχεδίων πόλεων κ.λπ.» (Α' 228) όπως μεταγενέστερα τροποποιήθηκαν και συμπληρώθηκαν.

3. Τις διατάξεις των άρθρων 6, 7, 8, 9 και 12 του Ν. 1577/85 «Γενικός Οικοδομικός Κανονισμός» (Α' 210) όπως τροποποιήθηκε με το άρθρο 13 (παρ. 1, 2, 3) του Ν. 1647/86 «Οργανισμός Κτηματολογίου και Χαρτογραφήσεων Ελλάδος "ΟΚΧΕ" και άλλες σχετικές διατάξεις» (Α' 141) και το άρθρο 1 (παρ. 3 και 4) του Ν. 1772/88 «Τροποποίηση διατάξεων του Ν. 1577/85 "ΓΟΚ" και άλλες σχετικές διατάξεις» (Α' 91).

4. Τις διατάξεις της παρ. 1 (εδ. ιδ) του άρθρου 23 του Ν. 1558/85 «Κυβέρνηση και Κυβερνητικά Όργανα» (Α' 137).

5. Την 71577/5354/27.10.85 απόφαση του Υπουργού Περιβάλλοντος, Χωροταξίας και Δημοσίων Έργων «Έγκριση γενικού πολεοδομικού σχεδίου Λιμένα Θάσου του Δήμου Θάσου (Ν. Καβάλας), (Δ' 680).

6. Την 137/91 γνωμοδότηση του Δημοτικού Συμβολίου Δήμου Θάσου.

7. Την 37/93/26.2.92 γνωμοδότηση του Σ.ΧΟΠ Ν. Καβάλας, αποφασίζουμε:

Εγκρίνεται η τροποποίηση των αρτιοτήτων του τομέα IV του εγκεκριμένου σχεδίου του οικισμού Λιμένα του Δήμου Θάσου για οικόπεδα που προκύπτουν από την πράξη εφαρμογής στον τομέα IV και καθορίζονται ως εξής: αρτιότητα 200 Μ και πρόσωπο 12 μ.

Η απόφαση αυτή να δημοσιευθεί στην Εφημερίδα της Κυβερνήσεως.

Καβάλα, 20 Απριλίου 1992

Ο Νομάρχης
ΑΘΑΝΑΣΙΟΣ ΠΑΡΤΑΛΗΣ

ΑΝΑΚΟΙΝΩΣΕΙΣ

Αριθ. 9766 (5)

Ειδοποίηση παρακατάθεσης αποζημίωσης ρυμοτομηθείσης έκτασης σε περιοχή του Δήμου Περιστερίου Ν. Αττικής.

Ο ΔΗΜΑΡΧΟΣ ΠΕΡΙΣΤΕΡΙΟΥ

Ανακοινώνει ότι κατέθεσε στο Ταμείο Παρακαταθηκών και Δανείων το ποσόν των δρχ. 1.492.800 για αποζημίωση λόγω αναγκαστικής απαλλοτρίωσης του ρυμοτομουμένου ακινήτου των εικαζομένων δικαιούχων κειμένου επί των οδών Θεοκρίτου - Βεραντζέρου του Δήμου Περιστερίου σύμφωνα με την 2/85 πράξη του Γραφείου Πολεοδομίας Αθηνών της τιμής μονάδος αποζημίωσης καθορισθείσης με την 94/91 απόφαση Εφετείου Αθηνών εκδοθέντος του 1413/92 γραμματίου σύστασης παρακαταθήκης το οποίο κατετέθη στην Συμβολαιογράφο Περιστερίου Αθηνά Νάστου συντελεσθείσης της αριθμ. 1941/92 πράξης κατάθεσης γραμματίου σύστασης παρακαταθήκης.

Η άνω αποζημίωση να αποδοθεί στους δικαστικώς αναγνωρισθησομένους δικαιούχους.

Η παρούσα να δημοσιευθεί στην Εφημερίδα της Κυβερνήσεως.

Περιστέρι, 5 Μαΐου 1992

Ο Αντιδήμαρχος
Ι. ΝΑΟΣ

(6)

Παρακατάθεση αποζημίωσης λόγω προσκύρωσης οικοπέδου στη Θεσσαλονίκη.

Ο Κακαλιάς Στράτος του Στυλιανού κάτοικος Θεσ/κης, οδός Ολύμπου 129 κατέθεσε την 17.4.1992 με το υπ' αριθμ. 503794 Γραμμάτιο Συστάσεως Παρακαταθήκης του Ταμείου Παρακαταθηκών και Δανείων (Υποκατάστημα Θεσσαλονίκης) ποσόν δώδεκα χιλιάδων δραχμών (12.000) υπέρ του Αλαλούφ Αβραάμ κατοίκου Θεσσαλονίκης και ήδη αγνώστου διαμονής.

Η κατάθεση του ποσού αφορά προσκύρωση οικοπέδου εμβαδού 0.40 τετραγωνικών μέτρων του Αλαλούφ Αβρ. σε οικόπεδο του Κακαλιά Στρ. στην οδό Μωρέας 30 - Άνω Πόλη - Θεσ/κη.

Η προσκύρωση έγινε με την υπ' αριθμ. 6107/21.3.1991 Πράξη τακτοποίησης και αναλογισμού αποζημίωσης οικοπέδων της Διεύθυνσης Πολεοδομίας - Νομαρχία Θεσ/κης (τμήμα προσκυρούμενο 1-2-3-1 επί του τοπογραφικού σχεδιαγράμματος).

Η παραπάνω πράξη Αναλογισμού εγκρίθηκε από τον Νομάρχη Θεσ/κης με την υπ' αριθμ. 22301/2245 απόφαση της 17.5.1991. Η τιμή μονάδος αποζημίωσης προσδιορίσθηκε από το Μονομελές Πρωτοδικείο Θεσ/κης με την υπ' αριθμ. 27/1992 απόφαση καθορισμού τιμής μονάδας.

Η παρούσα να δημοσιευθεί στην Εφημερίδα της Κυβερνήσεως.

Θεσσαλονίκη, 17 Απριλίου 1992

Ο Καταθέτης
ΣΤΡΑΤΟΣ ΚΑΚΑΛΙΑΣ

(Αριθμός διπλοτύπου 6668389/92 του Γ' Δημόσιου Ταμείου Θεσ/κης της 22.4.92).

ΑΠΟ ΤΟ ΕΘΝΙΚΟ ΤΥΠΟΓΡΑΦΕΙΟ